






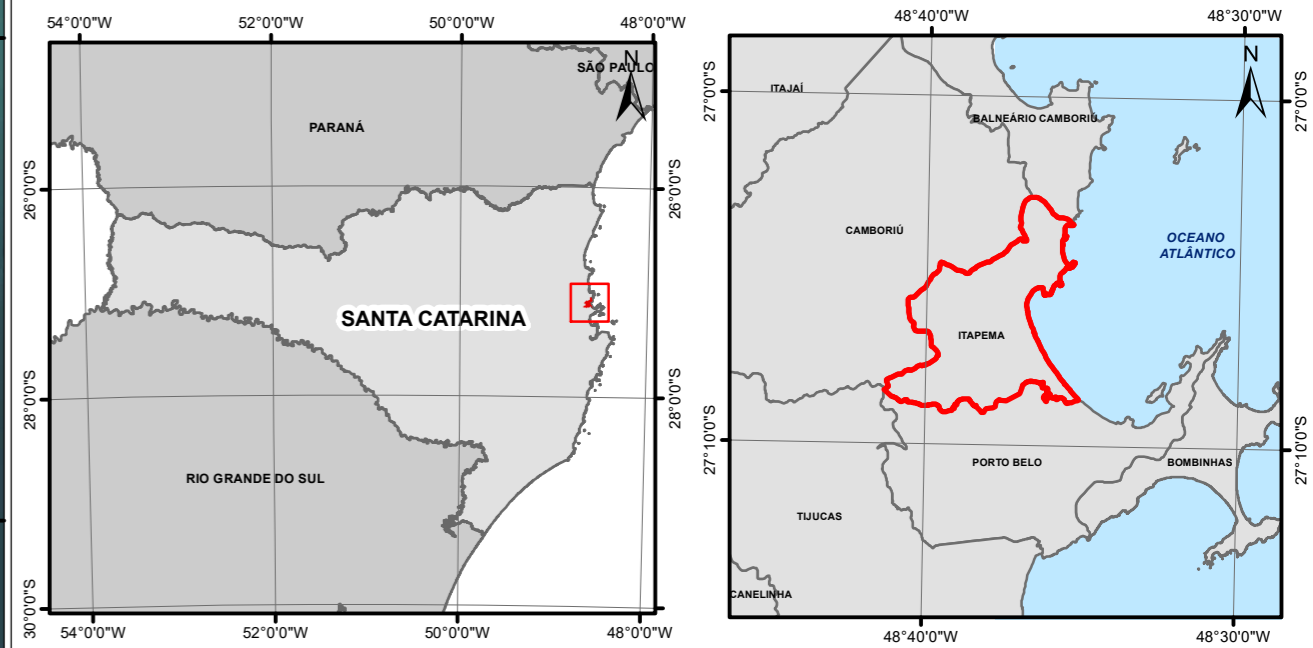


MAPA DE LOCALIZAÇÃO



MAPA DE SISTEMA DE ESGOTAMENTO SANITÁRIO DE ITAPEMA - SC.

LEGENDA

-  Limite Itapema
-  Bacias
-  Elevatórias
-  Rede de esgoto existente
-  Estação de Tratamento de Esgoto - ETE

CARACTERÍSTICAS TÉCNICAS

PROJEÇÃO UNIVERSAL TRANSVERSA DE MERCATOR (UTM), ZONA 22S.
 MERIDIANO CENTRAL = 51° DATUM HORIZONTAL DE REFERÊNCIA:
 SISTEMA DE REFERÊNCIA GEOCÊNTRICO PARA AS AMÉRICAS - SIRGAS 2000.
 FONTE: IBGE/PMI/CPEA


Escala:



1:31.255,41

Folha:

A2

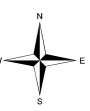*Adotar escala gráfica em outros formatos de impressão.



 **UNIVERSIDADE DO EXTREMO SUL CATARINENSE**
 IPARQUE - Parque Científico e Tecnológico
 IPAT - Instituto de Pesquisas Ambientais
 CPEA - Centro de Pesquisa e Estudos Ambientais 
 Rod. Gov. Jorge Lacerda, Km 4,5, nº 3800
 Bairro Sangão - Criciúma/SC, CEP: 88807-400
 Fone: 3444-3766

RESPONSÁVEIS:

Eng. José Alfredo Dallarmi da Costa
 CREA/SC 073411-3

FASE DO DOCUMENTO:

- DOCUMENTO EM PROJETO
- DOCUMENTO FINAL

Cartografia:

Bióloga Mariluci Pereira

Revisão:

10/2021

DATA:

01/12/2021

CLIENTE:



PREFEITURA MUNICIPAL DE ITAPEMA

NOME DO PROJETO:

REVISÃO DO PLANO MUNICIPAL DE SANEAMENTO BÁSICO E GESTÃO INTEGRADA DE RESÍDUOS SÓLIDOS DO MUNICÍPIO DE ITAPEMA - SC